


VVP Group a.s.
Hluboký důl
Asfaltování povrchů

IP 22 Projíždíte stavbou

Hluboký Důl

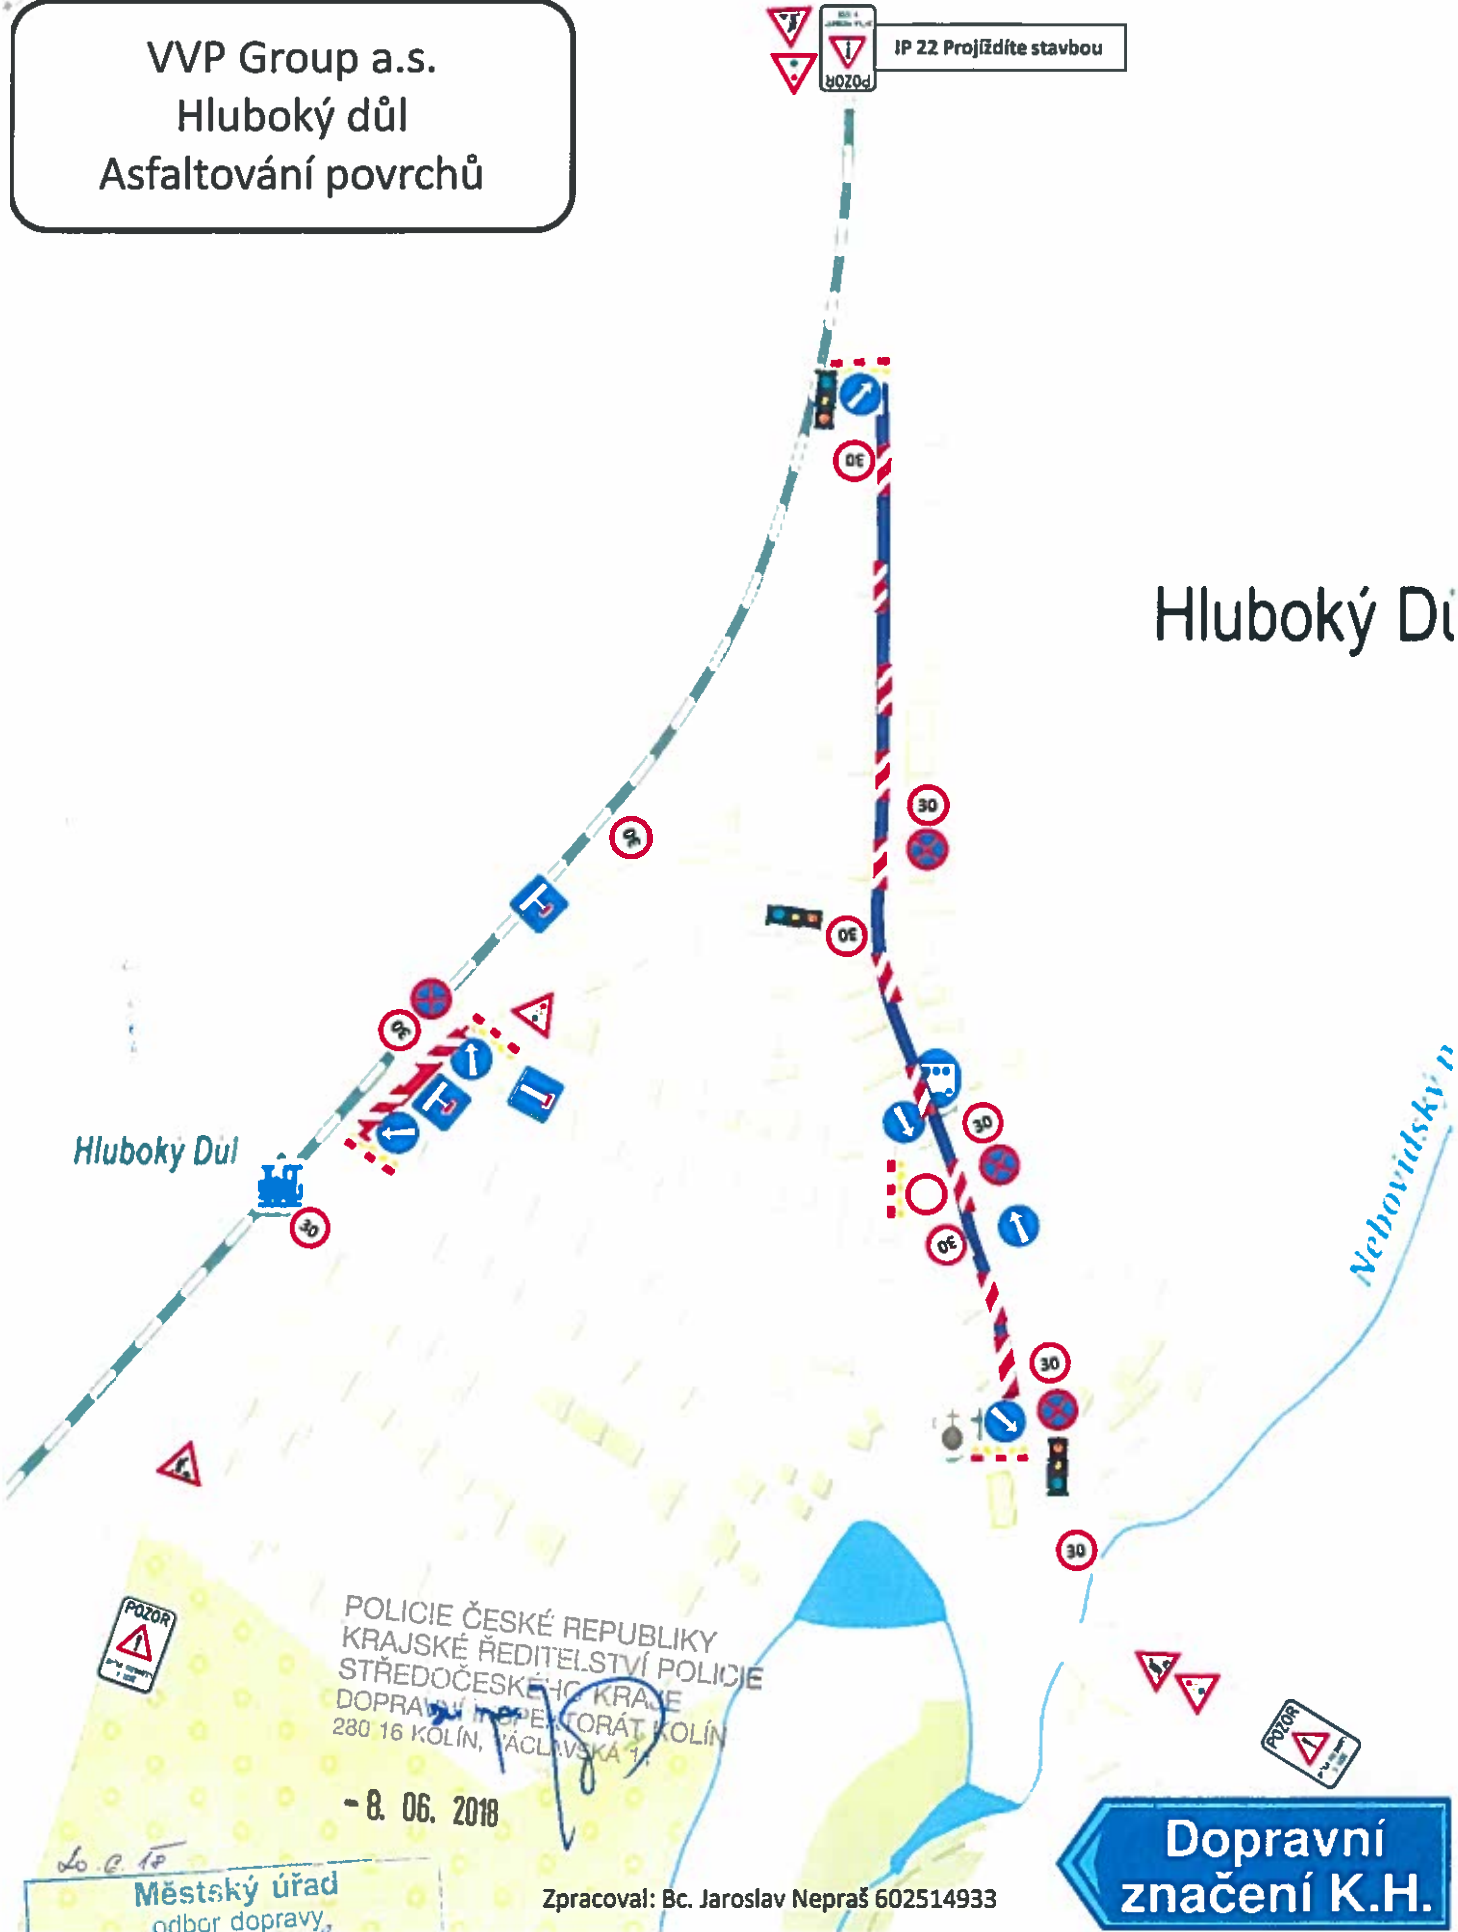

POLICIE ČESKÉ REPUBLIKY
KRAJSKÉ ŘEDITELSTVÍ POLICIE
STŘEDOČESKÉHO KRAJE
DOPRAVNÍ INSPEKTORÁT KOLÍN
280 16 KOLÍN, VÁCLAVSKÁ 1

- 8. 06. 2018

Městský úřad
odbor dopravy
Karlovo náměstí 8
280 12 Kolín 1
10.28

Zpracoval: Bc. Jaroslav Nepraš 602514933

Dopravní značení K.H.